
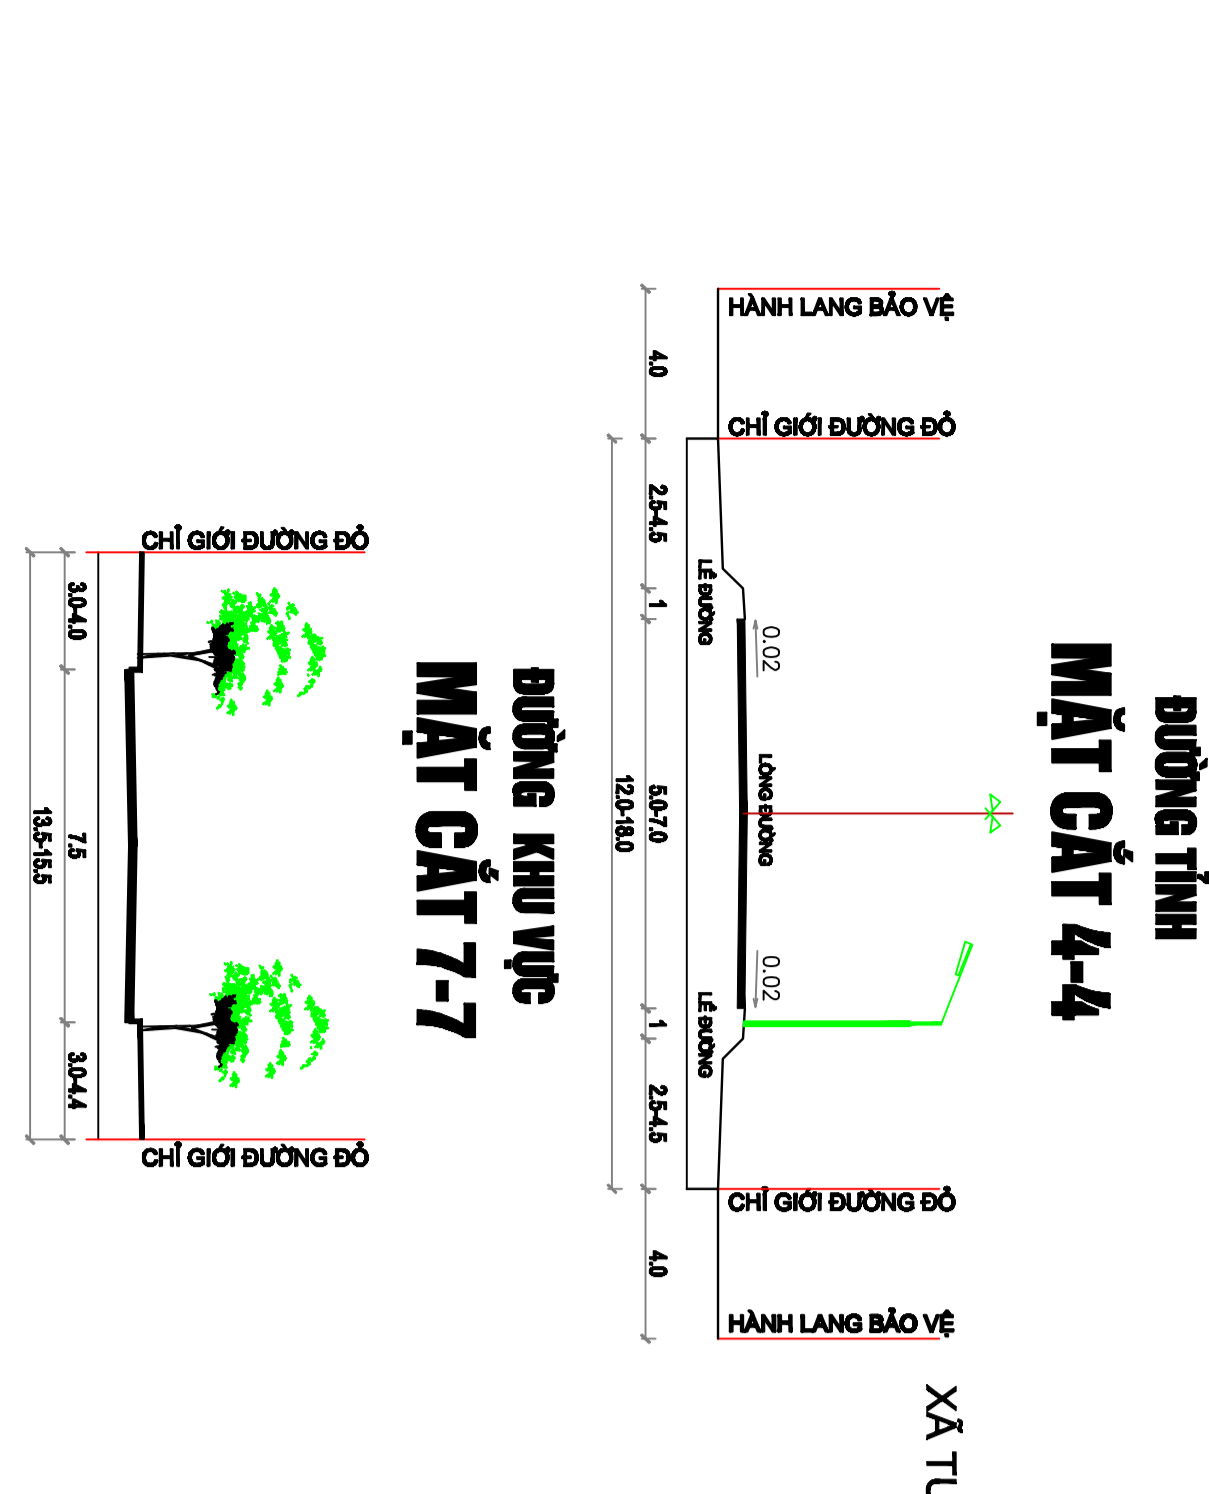
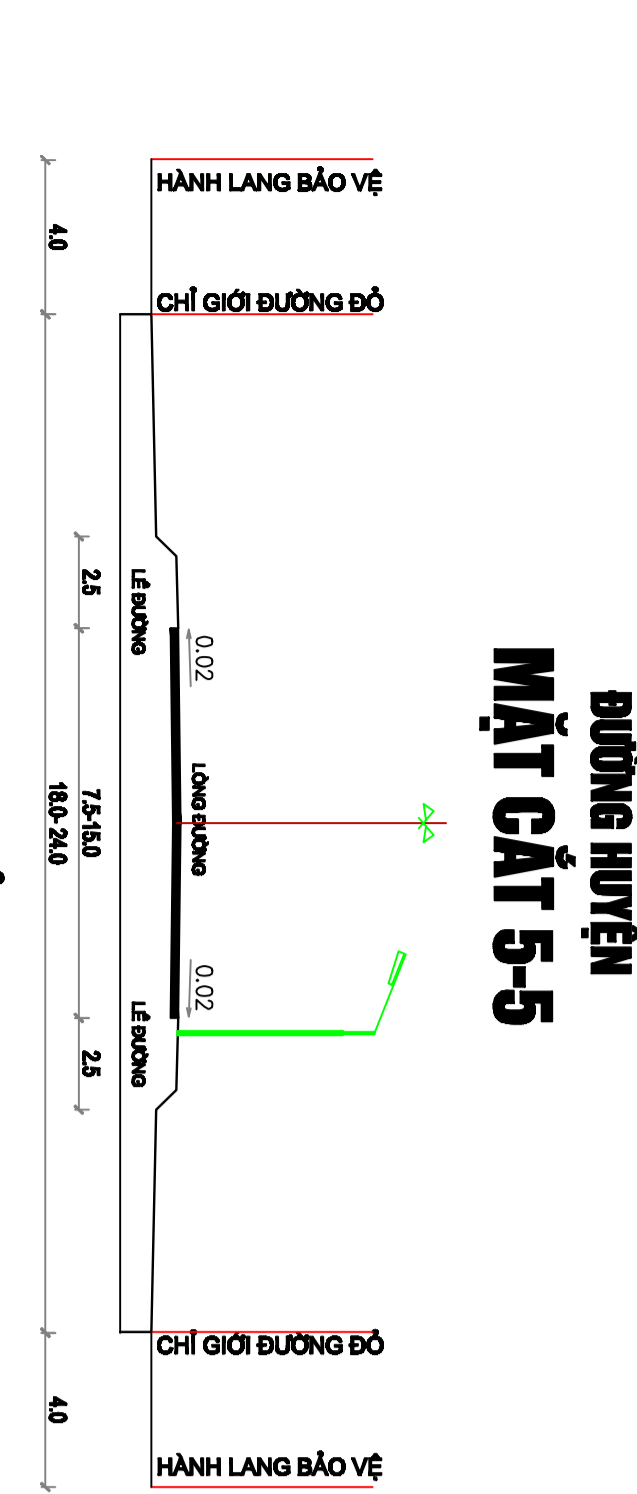
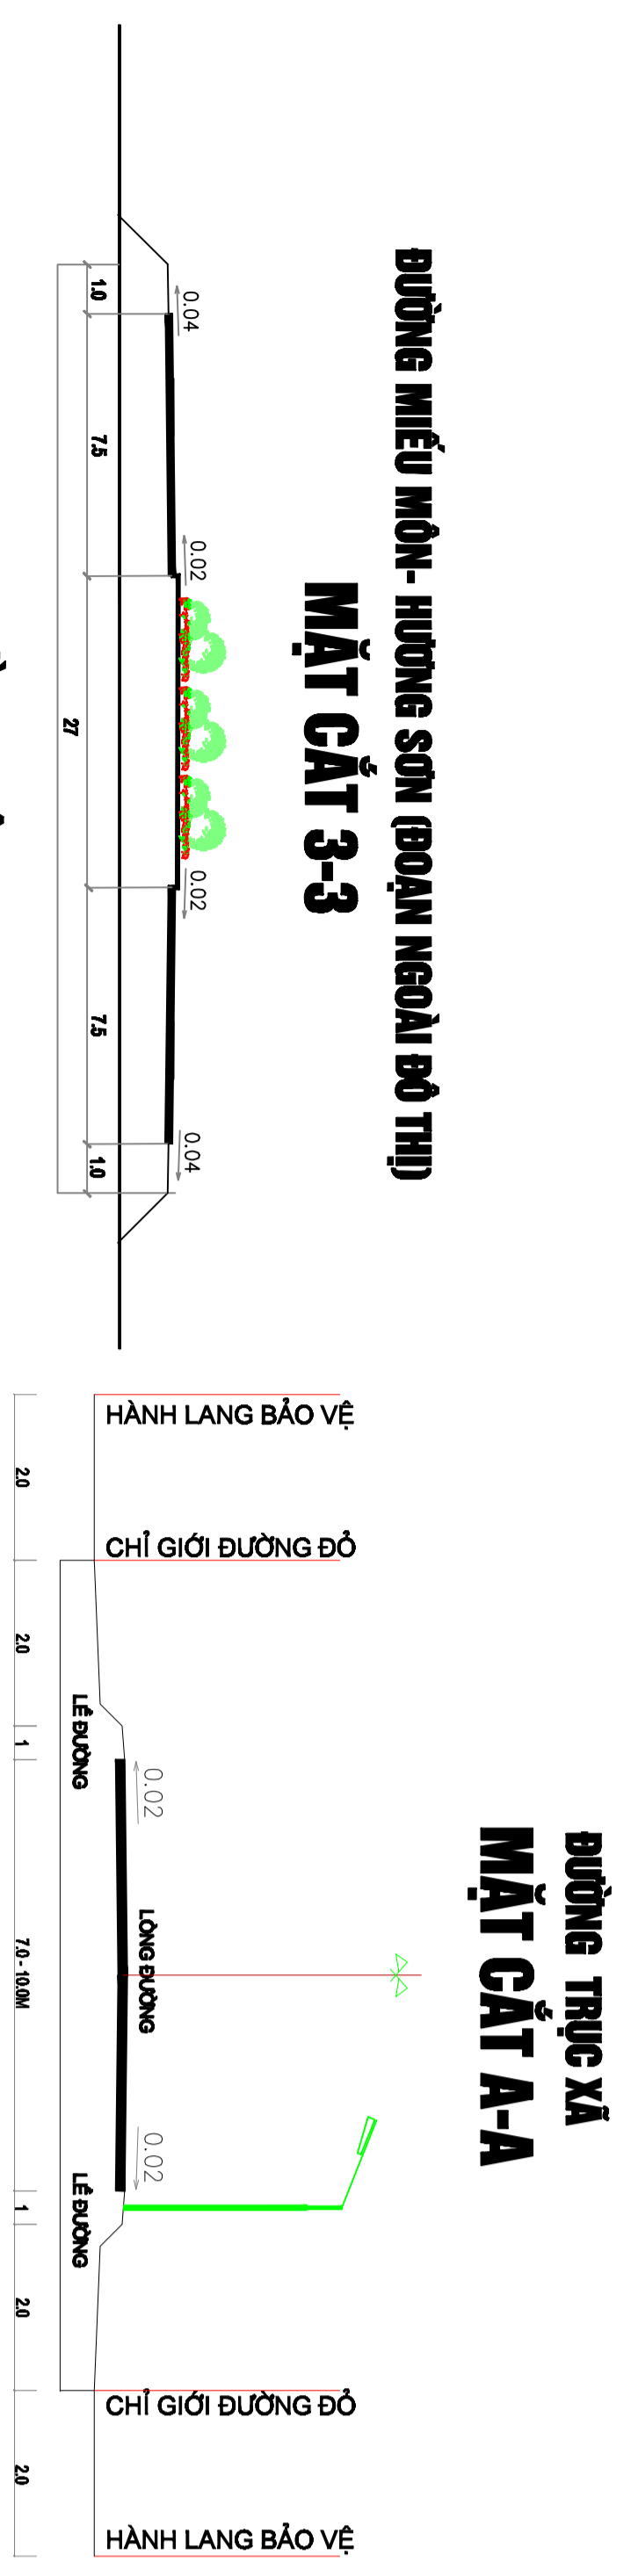
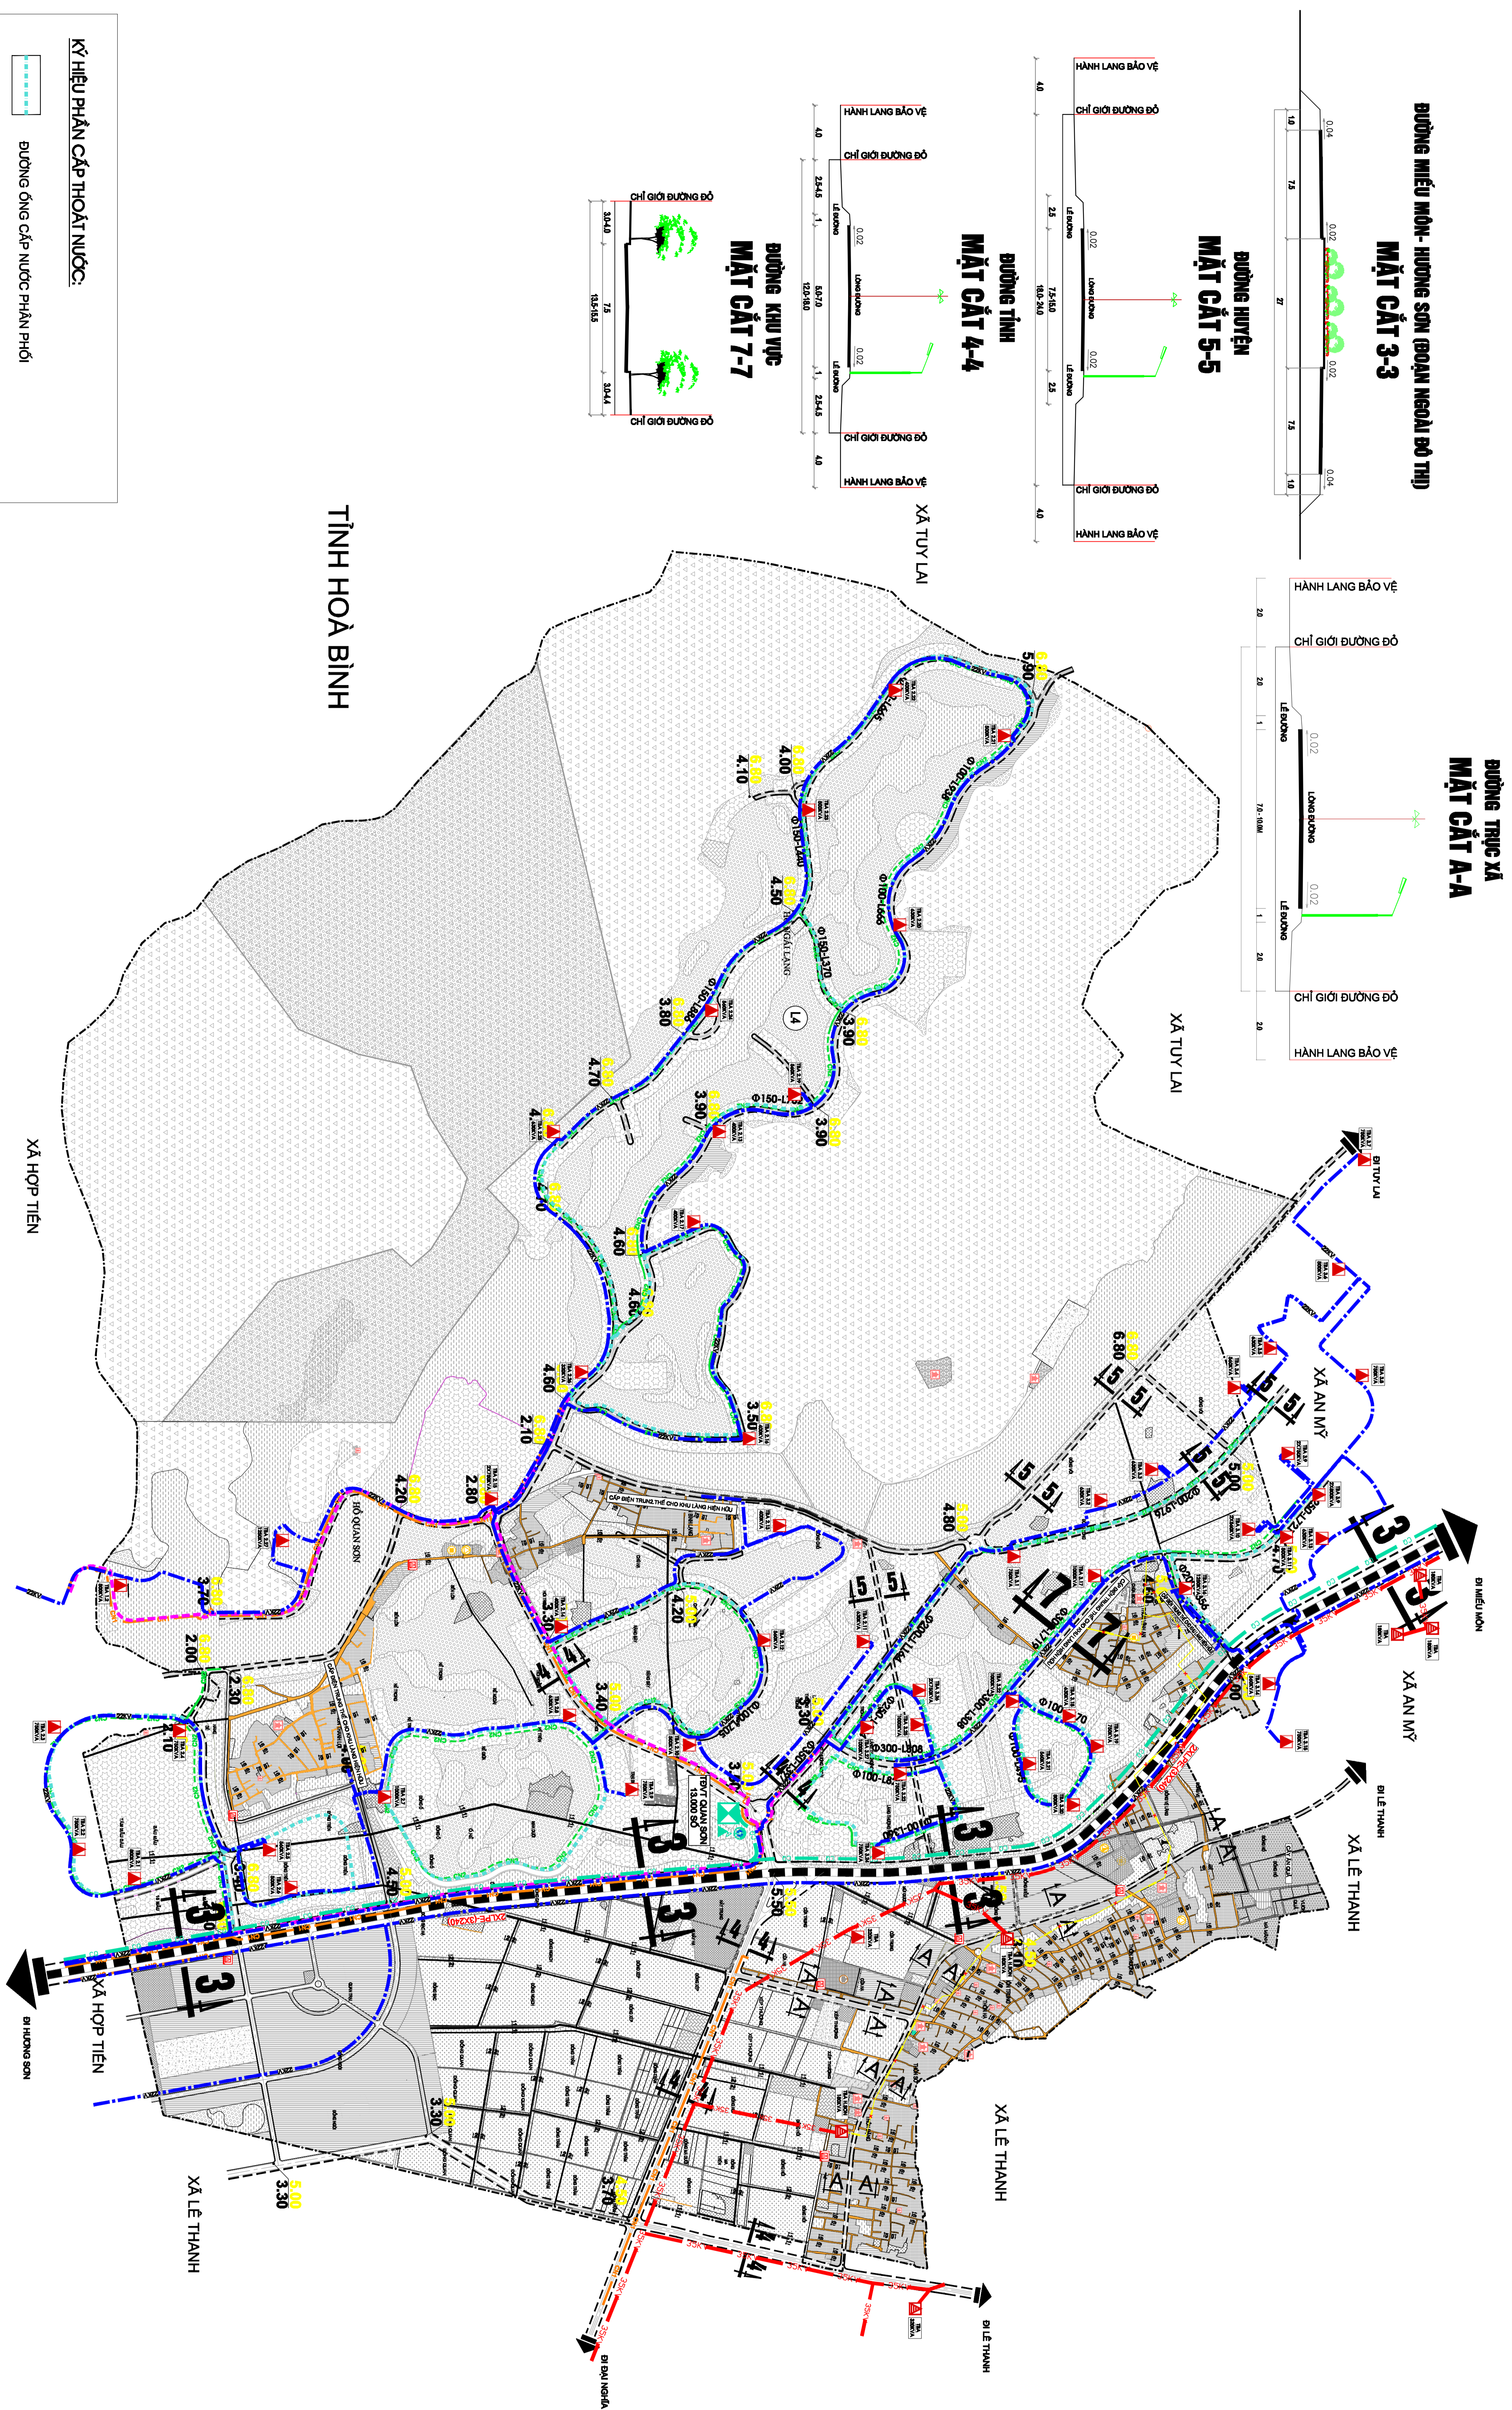


QH 05





ĐIỀU CHỈNH QUY HOẠCH CHUNG XÂY DỰNG NÔNG THÔN MỚI XÃ HỒNG SƠN - HUYỆN MỸ ĐỨC - THÀNH PHỐ HÀ NỘI ĐẾN NĂM 2030 BẢN ĐỒ QUY HOẠCH HỆ THỐNG HẠ TẦNG KỸ THUẬT VÀ MÔI TRƯỜNG

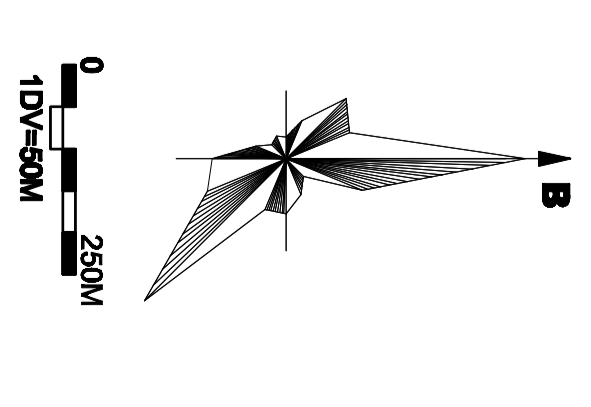

TỈNH HOÀ BÌNH

KÝ HIỆU PHẦN CẤP THOÁT NƯỚC:

	BƯỞNG ĐING CẤP NƯỚC PHẦN PHỐI
	BƯỞNG ĐING CẤP NƯỚC TRUYỀN DẪN
	KỊCH THUỐC, CHIẾU DÀI
	BƯỞNG ĐING THOÁT NƯỚC DỰ KIẾN
	BƯỞNG ĐING THOÁT NƯỚC DỰ KIẾN
	HƯỚNG THOÁT NƯỚC
	KÍCH THUỐC - CHIẾU DÀI (THOÁT NƯỚC MUA)
	CAO ĐỘ THIẾT KẾ
	CAO ĐỘ THIÊN NHIÊN

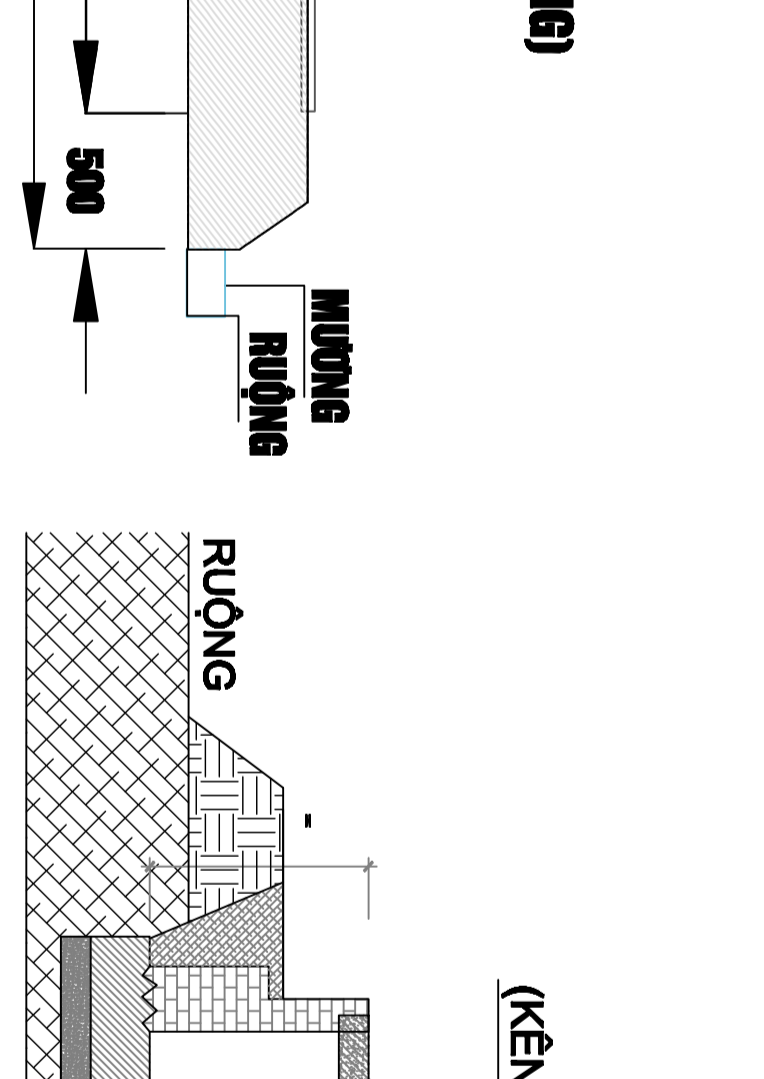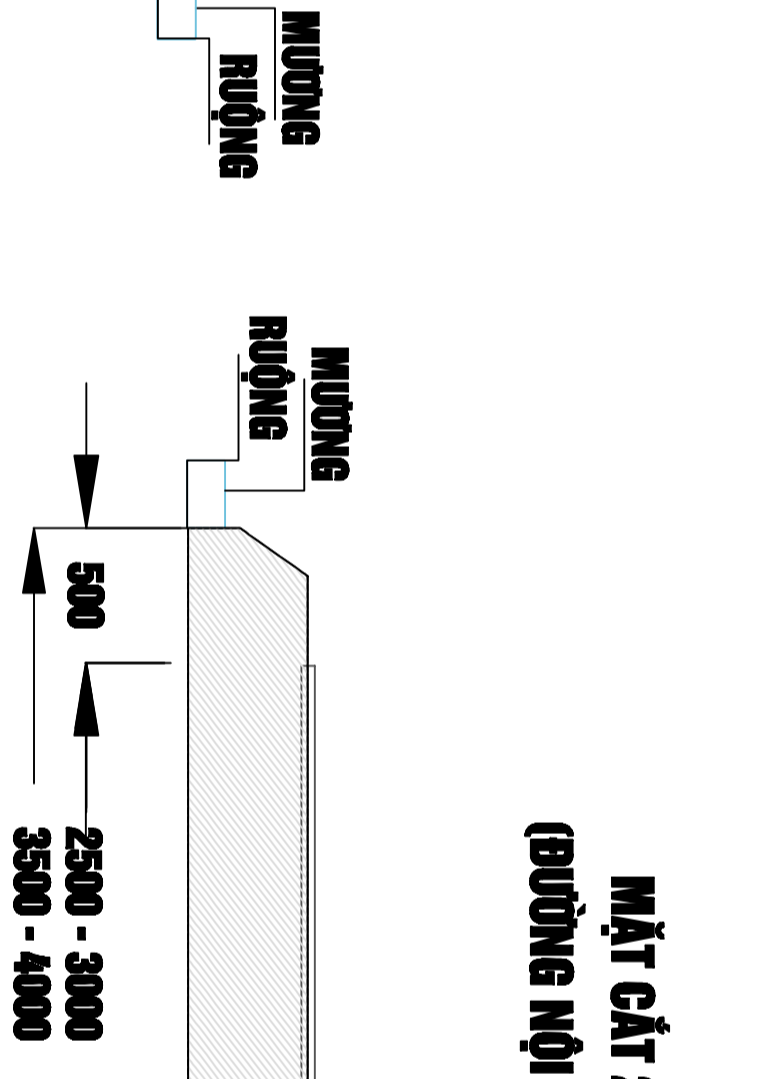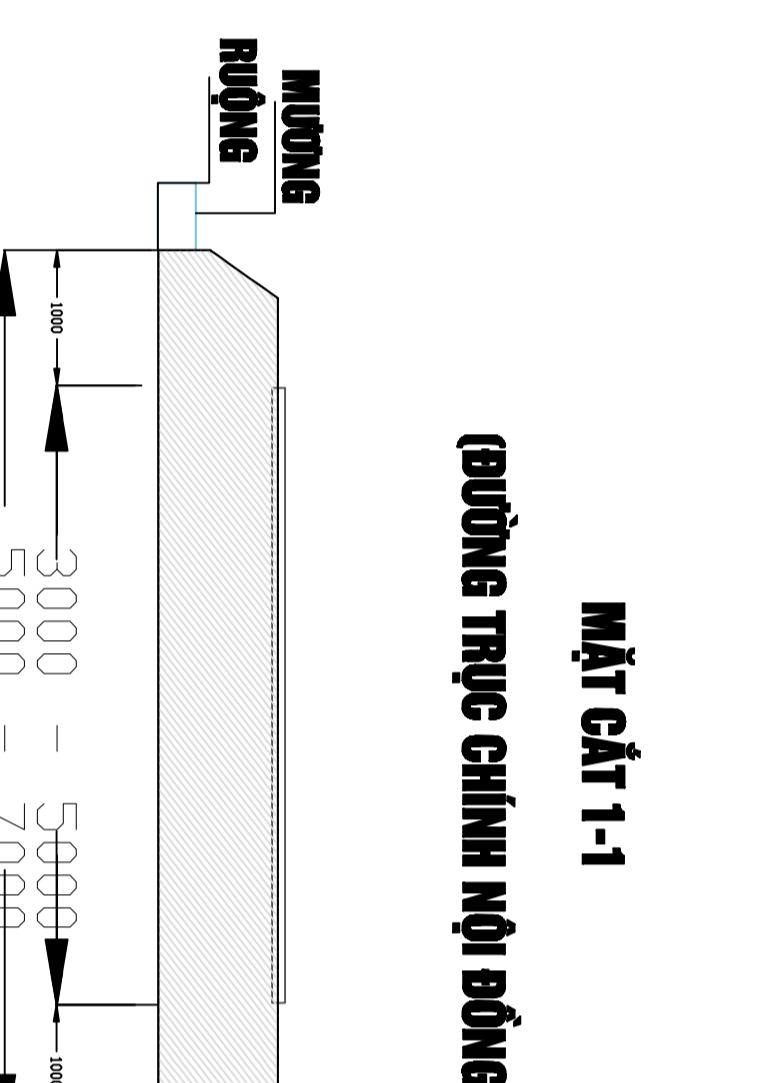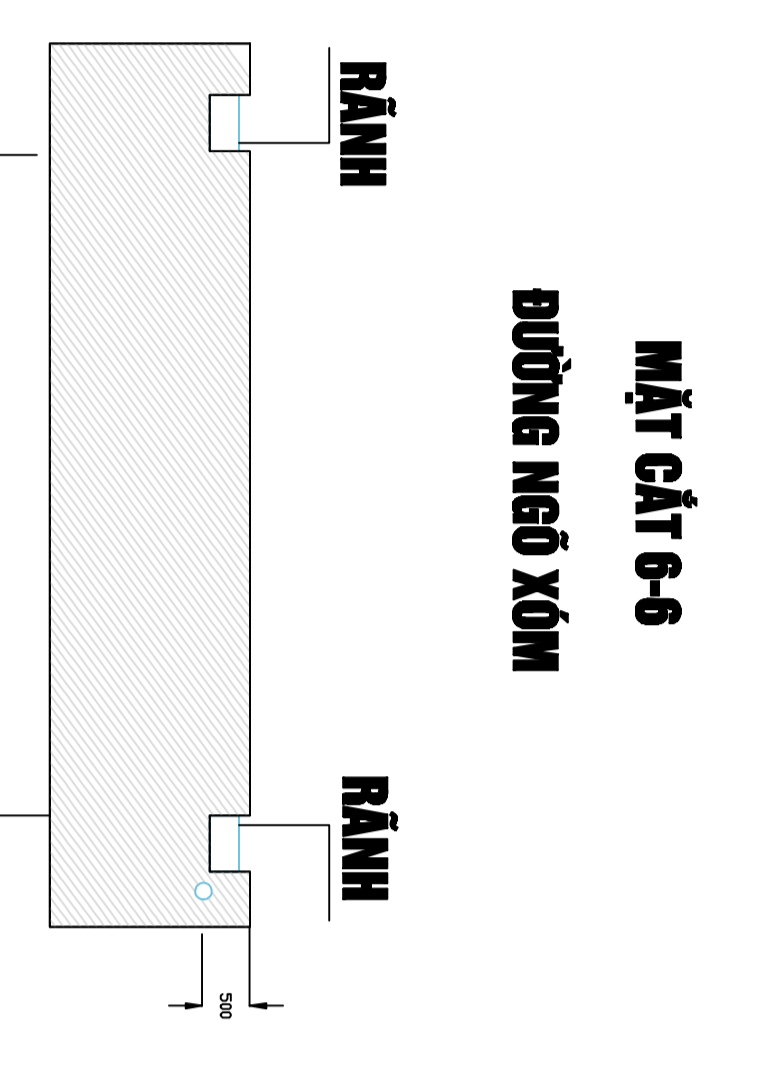

KÝ HIỆU PHẦN CẤP ĐIỆN:

	QUY HOẠCH	BƯỞNG ĐIỆN 100kV/A
		BƯỞNG ĐIỆN 38KV
		BƯỞNG ĐIỆN 22KV

UBND HUYỆN MỸ ĐỨC
PHÒNG QUẢN LÝ ĐÔ THỊ
 Kiểm tra, phê duyệt... ngày... tháng... năm 2019
 Chủ đầu tư: **XÃ HỒNG SƠN**
 Kiểm tra theo hồ sơ... ngày... tháng... năm 2019

TÊN BẢN ĐỒ: BẢN ĐỒ QUY HOẠCH HỆ THỐNG HẠ TẦNG KỸ THUẬT VÀ MÔI TRƯỜNG

BẢN VẼ: QH 05	TỶ LỆ: 1/5000	NGÀY: / / 2019
THỂ HIỆN	KS. NGUYỄN THỊ PHI	
THIẾT KẾ	KS. LÊ QUÝ DƯƠNG	
CHỦ TRÌ QUẢN LÝ	THS. NGUYỄN VĂN PHƯƠNG	
QUẢN LÝ THI CÔNG	THS. NGUYỄN VĂN PHƯƠNG	
GIÁM ĐỐC		
BÙI NGỌC HÀ		

Phòng Tr. Cổ Phần Bắc Đạ Và Môi Trường Hoàng Anh
 Trục số chính: số 8, thôn Trầm Tĩnh, xã Đa Mỗ, huyện Mỹ Đức, thành phố Hà Nội